

Схема границ предполагаемых к использованию земель или части земельного участка на кадастровом плане территории

Объект: Антенно - мачтовое сооружение связи

Местоположение / кадастровый №: Российская Федерация, Республика Хакасия, р-н Аскизский, с Аскиз, ул. Попова / 19:05:010104

Площадь земельного участка: 16 кв.м

Категория земель: Земли населенных пунктов
(при наличии)

Вид разрешенного использования: Антенно - мачтовое сооружение

Каталог координат


Номер	X	Y	МерыЛиний	Углы
н1	349412,12	143678,14	4,01	32°58'33"
н2	349415,48	143680,32	4,01	122°58'33"
н3	349413,30	143683,68	4,01	212°58'33"
н4	349409,94	143681,50	4,01	302°58'33"
н1	349412,12	143678,14		

Описание границ:

от н1 точки до н2 - земли общего пользования
от н2 точки до н3 - земли общего пользования
от н3 точки до н4 - земли общего пользования
от н4 точки до н1 - земли общего пользования

Графическое изображение:

МСК 166

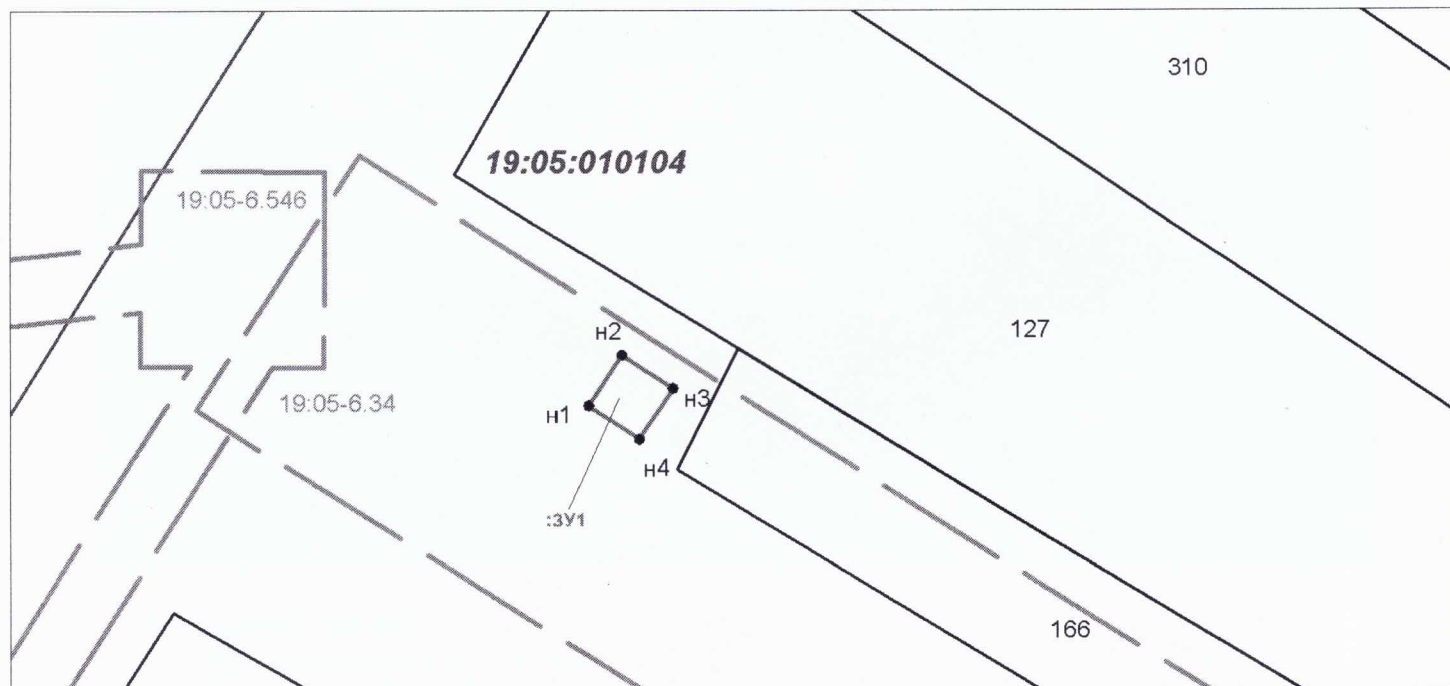

Условные обозначения:

Масштаб 1:500

- 19:05:010104** - надпись номера кадастрового квартала
- - граница земельного участка
- н1 - надпись поворотной точки границы земельного участка
- - поворотная точка границы земельного участка
- 127** - надпись земельных участков, установленных в соответствии с федеральным законодательством, включенных в ЕГРН
- - граница зоны с особыми условиями использования территории
- - граница земельного участка, установленная в соответствии с федеральным законодательством, включенная в ЕГРН



Подготовил: Кадастровый инженер № 70-11-58

/Войтикова С.И./