



п.ст. Чарыш

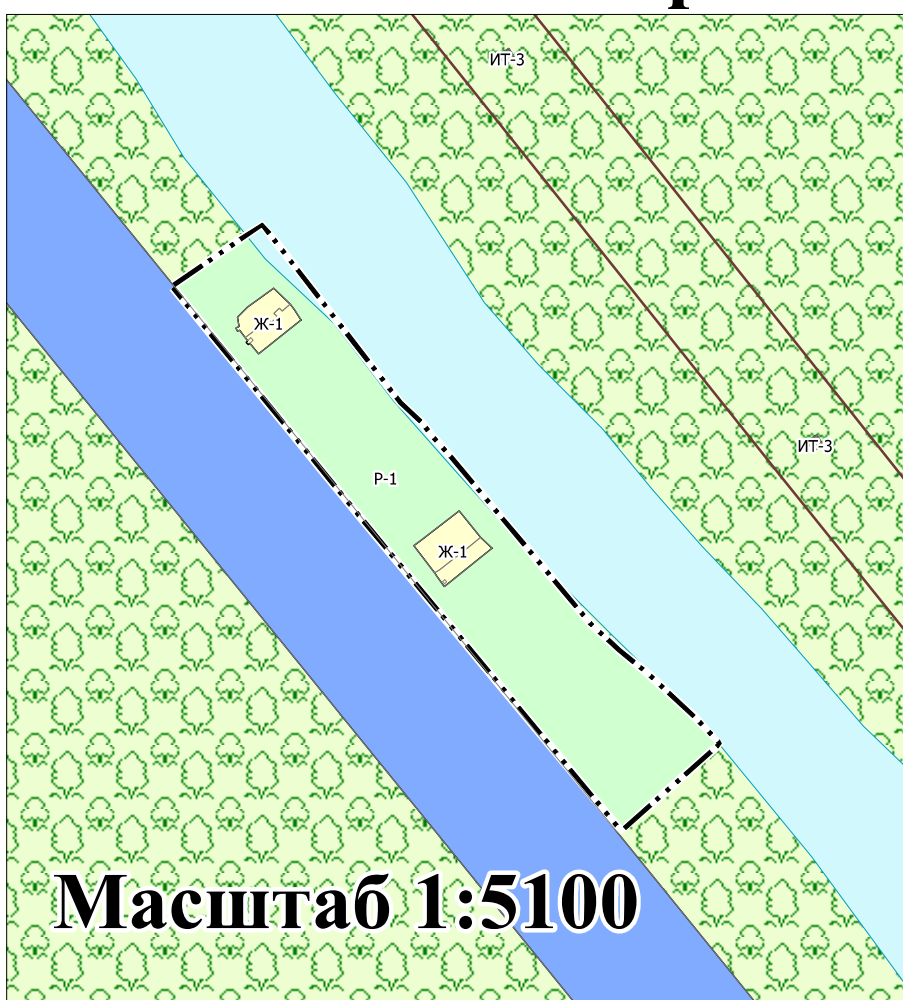

п. Шора

п.ст. Калтас

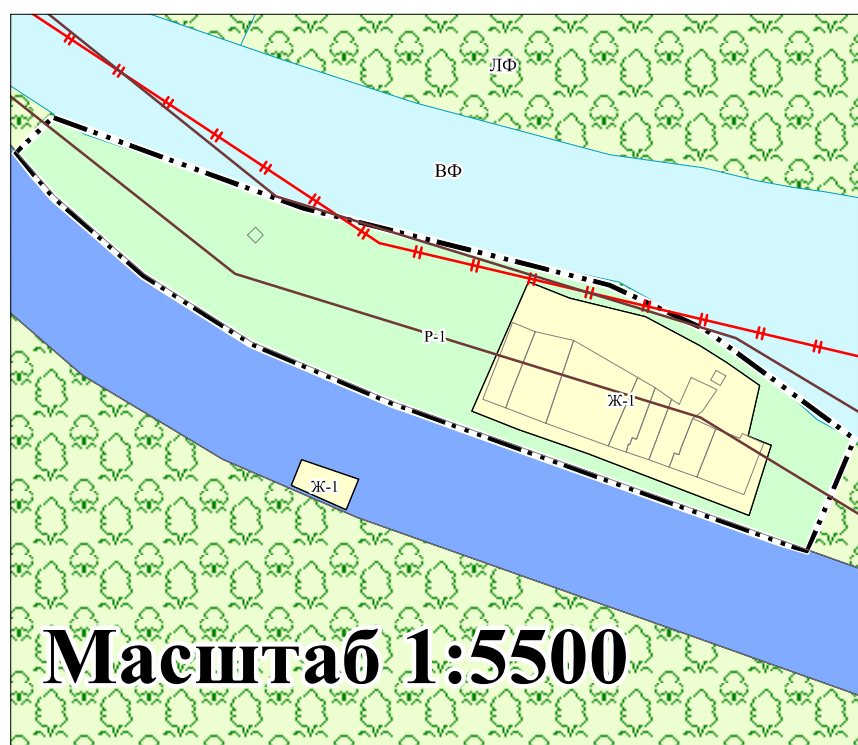

п.ст. Шора

п. Неожиданный



Масштаб 1:13600

п.ст. Калтас

п.ст. Чарыш

п.ст. Шора


с. Балыкса

д. Николаевка


 
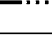
 

 


п. Неожиданный

п. Шора

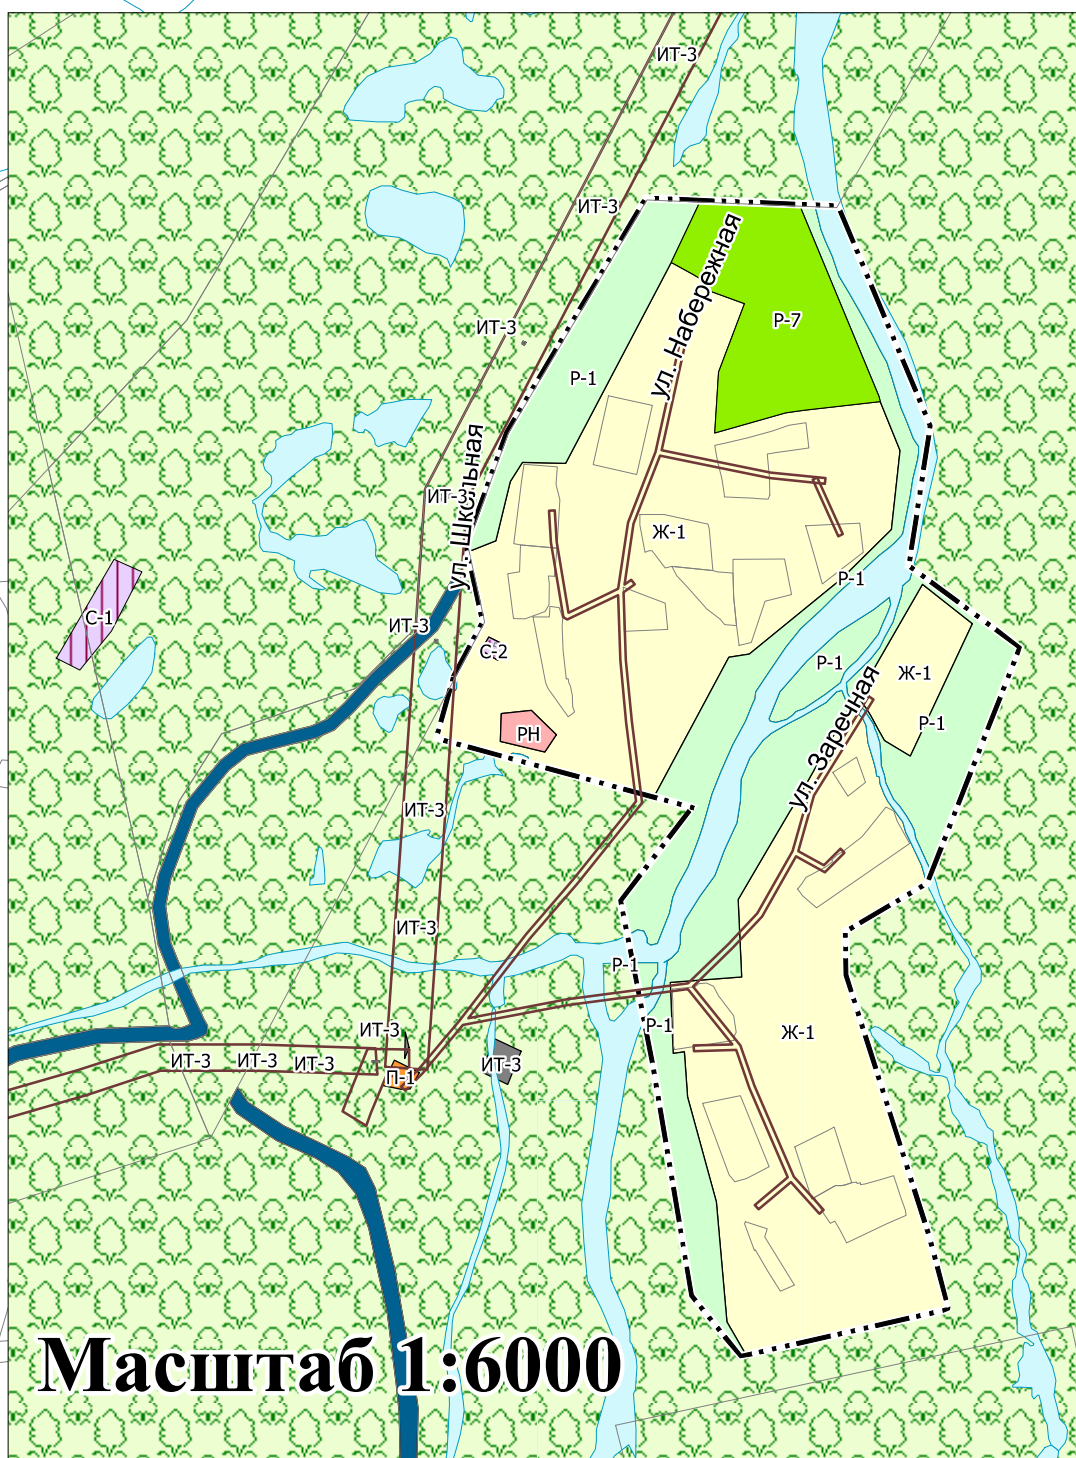д. Николаевка







ГРАНИЦЫ

- | | |
|---|--|
|  | Граница сельского поселения |
|  | Граница населенного пункта |
|  | Границы земельных участков, поставленные на кадастровый учет |
- ## ТЕРРИТОРИАЛЬНЫЕ ЗОНЫ
- ### ЖИЛЬНЫЕ ЗОНЫ
- | | | |
|---|----|--|
|  | Ж1 | зона застройки индивидуальными жилыми домами |
|---|----|--|
- ### ОБЩЕСТВЕННО-ДЕЛОВЫЕ ЗОНЫ
- | | | |
|---|-----|---|
|  | ОД | ОД Общественно-деловая зона |
|  | ОД1 | ОД1 Общественно-деловая зона учреждений образования |
|  | ОД2 | ОД2 Общественно-деловая зона учреждений здравоохранения |
|  | РН | РН Зона объектов религиозного назначения |

ПРОИЗВОДСТВЕННЫЕ ЗОНЫ

- | | |
|-----------|---|
| П1 | П1 коммунально-складская зона (санитарно-защитная зона 50 м). |
| П3 | П3 Зона производственных объектов IV класса (санитарно-защитная зона 100 м) |

ЗОНЫ ИНЖЕНЕРНОЙ И ТРАНСПОРТНОЙ ИНФРАСТРУКТУРЫ

- | | |
|---|--|
|  | Ж.Т. Зона железнодорожного транспорта |
|  | ИТ-1 зона улично-дорожной сети |
|  | ИТ-2 зона автомобильного транспорта |
|  | ИТ-3 зона объектов инженерной инфраструктуры |

ЗОНЫ СПЕЦИАЛЬНОГО НАЗНАЧЕНИЯ

-
- C-1 Зона кладбищ
 C-2 Зона складирования и захоронения отходов
 C-3 Зона объектов специального назначения I класса (санитарно-защитная зона 1000 м и более)

ЗОНЫ СЕЛЬСКОХОЗЯЙСТВЕННОГО ИСПОЛЬЗОВАНИЯ

- СХ4** Существующая зона сельскохозяйственных объектов IV класса (санитарно-защитная зона 100 м)

ЗОНЫ РЕКРЕАЦИОННОГО НАЗНАЧЕНИЯ

- | | |
|----|----------------------------------|
| P1 | P1 Зона природного ландшафта |
| P5 | P5 Зона парков и скверов |
| P7 | P7 Зона развития спорта и отдыха |

ЗЕМЛИ, НА КОТОРЫЕ ГРАДОСТРОИТЕЛЬНЫЕ РЕГЛАМЕНТЫ НЕ УСТАНОВЛИВАЮТСЯ

- лф: Земли лесного фонда
- вф: Земли, покрытые поверхностными водами


ЗОНЫ С ОСОБЫМИ УСЛОВИЯМИ ИСПОЛЬЗОВАНИЯ ТЕРРИТОРИЙ

- Зоны затопления и подтоп.**
-  Зона затопления
-  Зона подтопления

ОХРАННАЯ ЗОНА ИНОГО НАЗНАЧЕНИЯ

-
- Охранная зона стационарного пункта наблюдения за состоянием окружающей природной среды

ЗОНЫ ОХРАНЯЕМЫХ ОБЪЕКТОВ

- 
- Зона охраняемого объекта

- Территория традиционного природопользования коренных малочисленных народов Севера, Сибири и Дальнего Востока Российской Федерации, проживающих в Республике Хакасия, регионального значения

ИНЫЕ ЗОНЫ С ОСОБЫМИ УСЛОВИЯМИ ИСПОЛЬЗОВАНИЯ

- Лесничество

ОХРАННАЯ ЗОНА ИНЖЕНЕРНЫХ КОММУНИКАЦИЙ

- Охранная зона линий и сооружений связи

Масштаб 1:7500000

			2023			
				Муниципальное образование Балыкситский сельсовет Ақсайский район Республика Хакасия		
Директор Разубай				Правила землепользования и застройки	Страница КГЗ	Лист 2
						Листов 2
				Карта зон с особыми условиями использования территории, М:1:5000	ООО "Геосити"	