


Схема геодезических построений

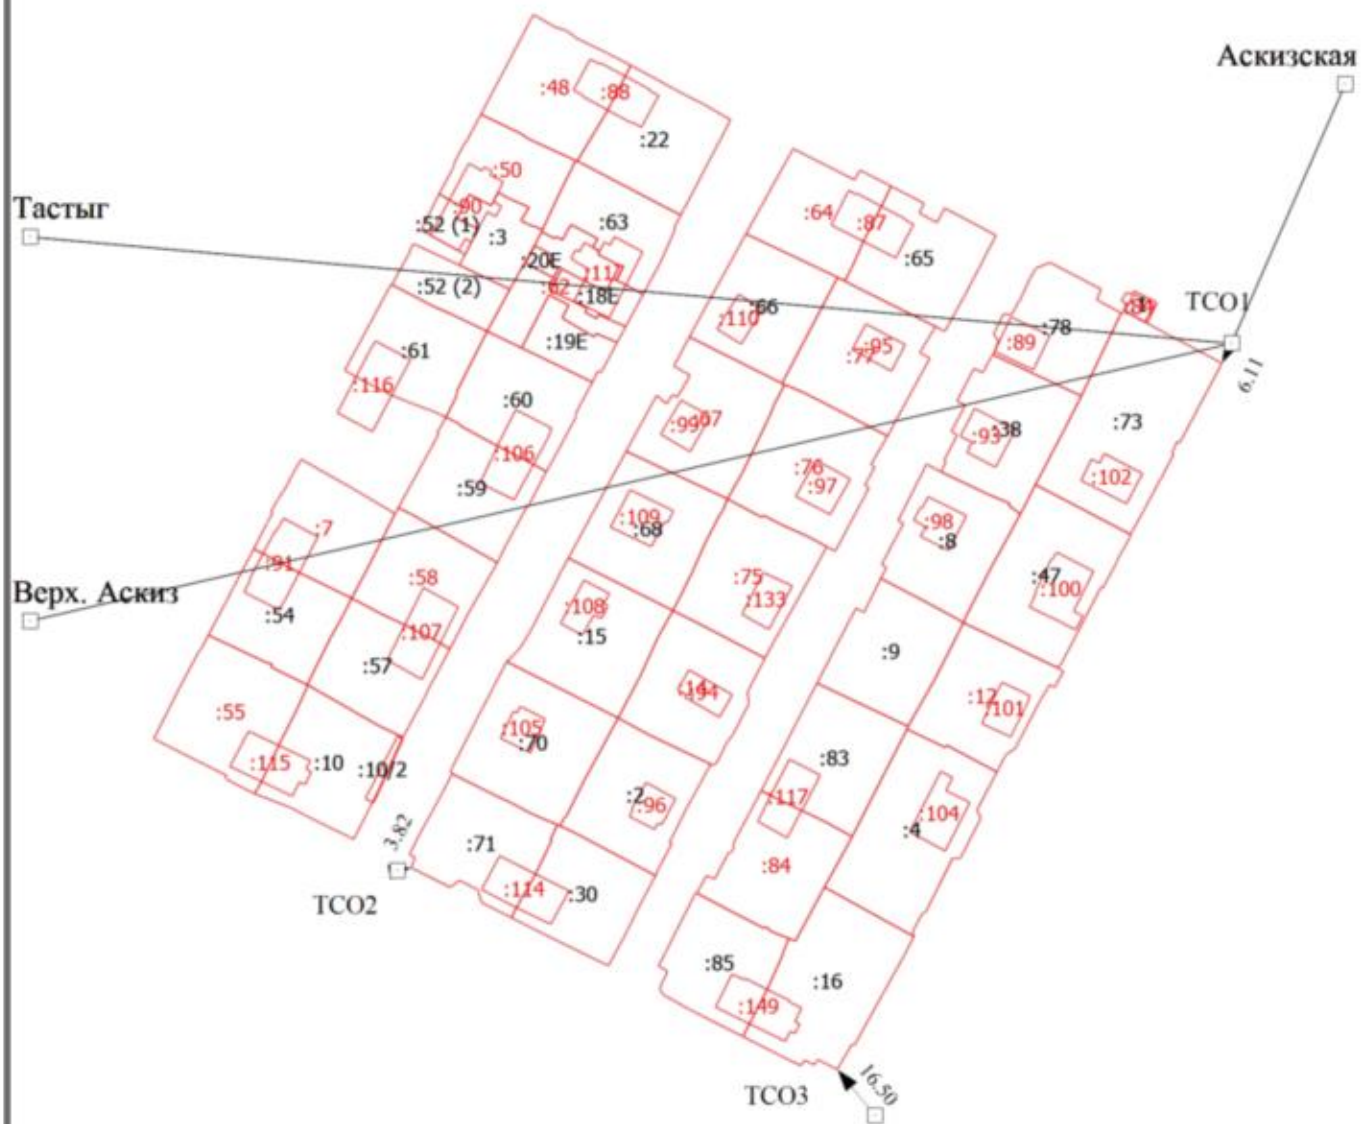

Масштаб 1:2100

Условные обозначения

— - Часть границы, местоположение которой определено при выполнении кадастровых работ

Схема геодезических построений

- - Характерная точка границы земельного участка, сведения ЕГРН о которой соответствуют требованиям, установленным в соответствии с частью 13 статьи 22 Федерального закона от 13 июля 2015 г. N 218-ФЗ "О государственной регистрации недвижимости"
- - Характерная точка контура здания, сооружения, объекта незавершенного строительства
- - Характерная точка границы, сведения о которой позволяют однозначно определить ее положение на местности

19:05-6.1136

- Зона с особыми условиями использования территории 19:05-6.1136 — Зоны с особыми условиями использования территории

19:05-7.184

- Территориальная зона 19:05-7.184 — Общественно-деловая зона

1

- Обозначение ликвидируемой характерной точки

3

- Обозначение характерной точки, местоположение которой не изменилось или было уточнено

n1Y

- Обозначение новой характерной точки

:18E

- Уточняемый земельный участок

:109

- Уточняемое здание

:110

- Уточняемый объект незавершенного строительства

:52 (1)

- Уточняемый контур земельного участка

— - Часть границы, сведения ЕГРН о которой позволяют однозначно определить ее положение на местности

— - Часть контура, образованного проекцией вновь образованного наземного конструктивного элемента здания, сооружения, объекта незавершенного строительства

□

- Пункт геодезической сети специального назначения, созданной в соответствии с законодательством Российской Федерации о геодезии и картографии

•

- Характерная точка границы земельного участка, сведения о которой отсутствуют в ЕГРН, местоположение которой определено при кадастровых работах (новая характерная точка)